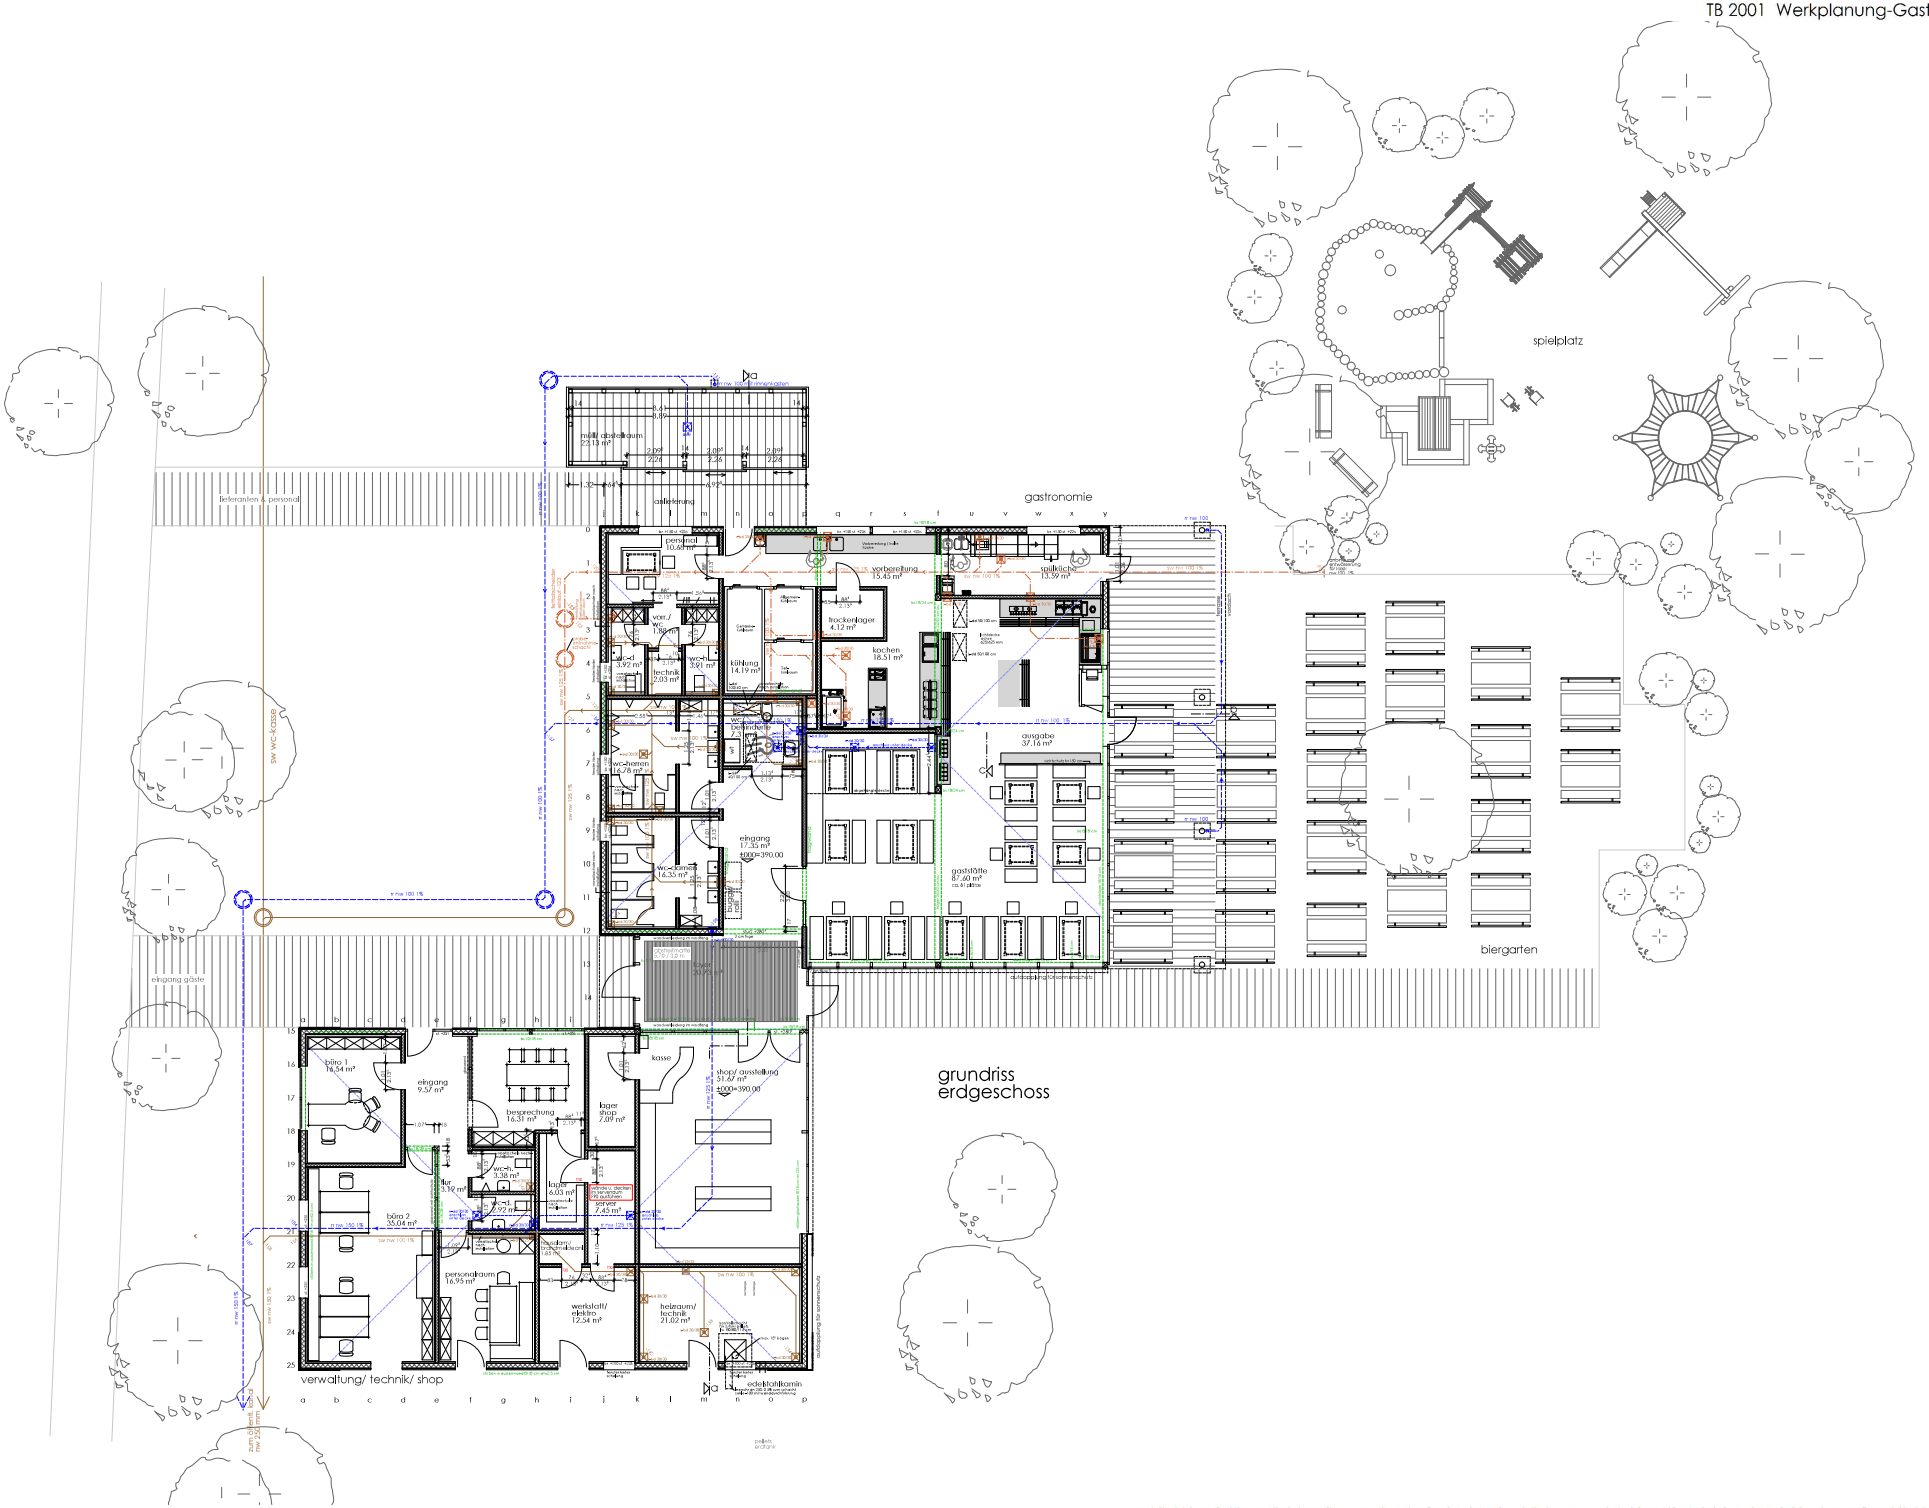
spielplatz
gastronomie
lieferanten & personal
müll abstellraum 25.15 m²
abtlieferung
personal 10.66 m²
vor./ wc 1.86 m²
wc-l 3.92 m²
wc-l 3.91 m²
technik 2.03 m²
kühlung 14.19 m²
vorbereitung 15.45 m²
frockenlager 4.12 m²
kochen 18.51 m²
spülküche 13.39 m²
ausgabe 37.16 m²
wc-herren 16.78 m²
wc-damen 16.35 m²
eingang 17.35 m²
gaststätte 87.60 m²
biergarten
eingang gäste
sw wc-kasse
büro 1 16.54 m²
eingang 9.57 m²
besprechung 16.31 m²
lager shop 7.09 m²
kasse
shop/ ausstellung 51.67 m²
wc-h 3.38 m²
wc-l 2.92 m²
lager 6.03 m²
vorver 7.45 m²
büro 2 35.04 m²
personalraum 16.95 m²
werkstatt/ elektro 12.54 m²
heizraum/ technik 21.02 m²
verwaltung/ technik/ shop
edelstahlkamin
grundriss
erdgeschoss